


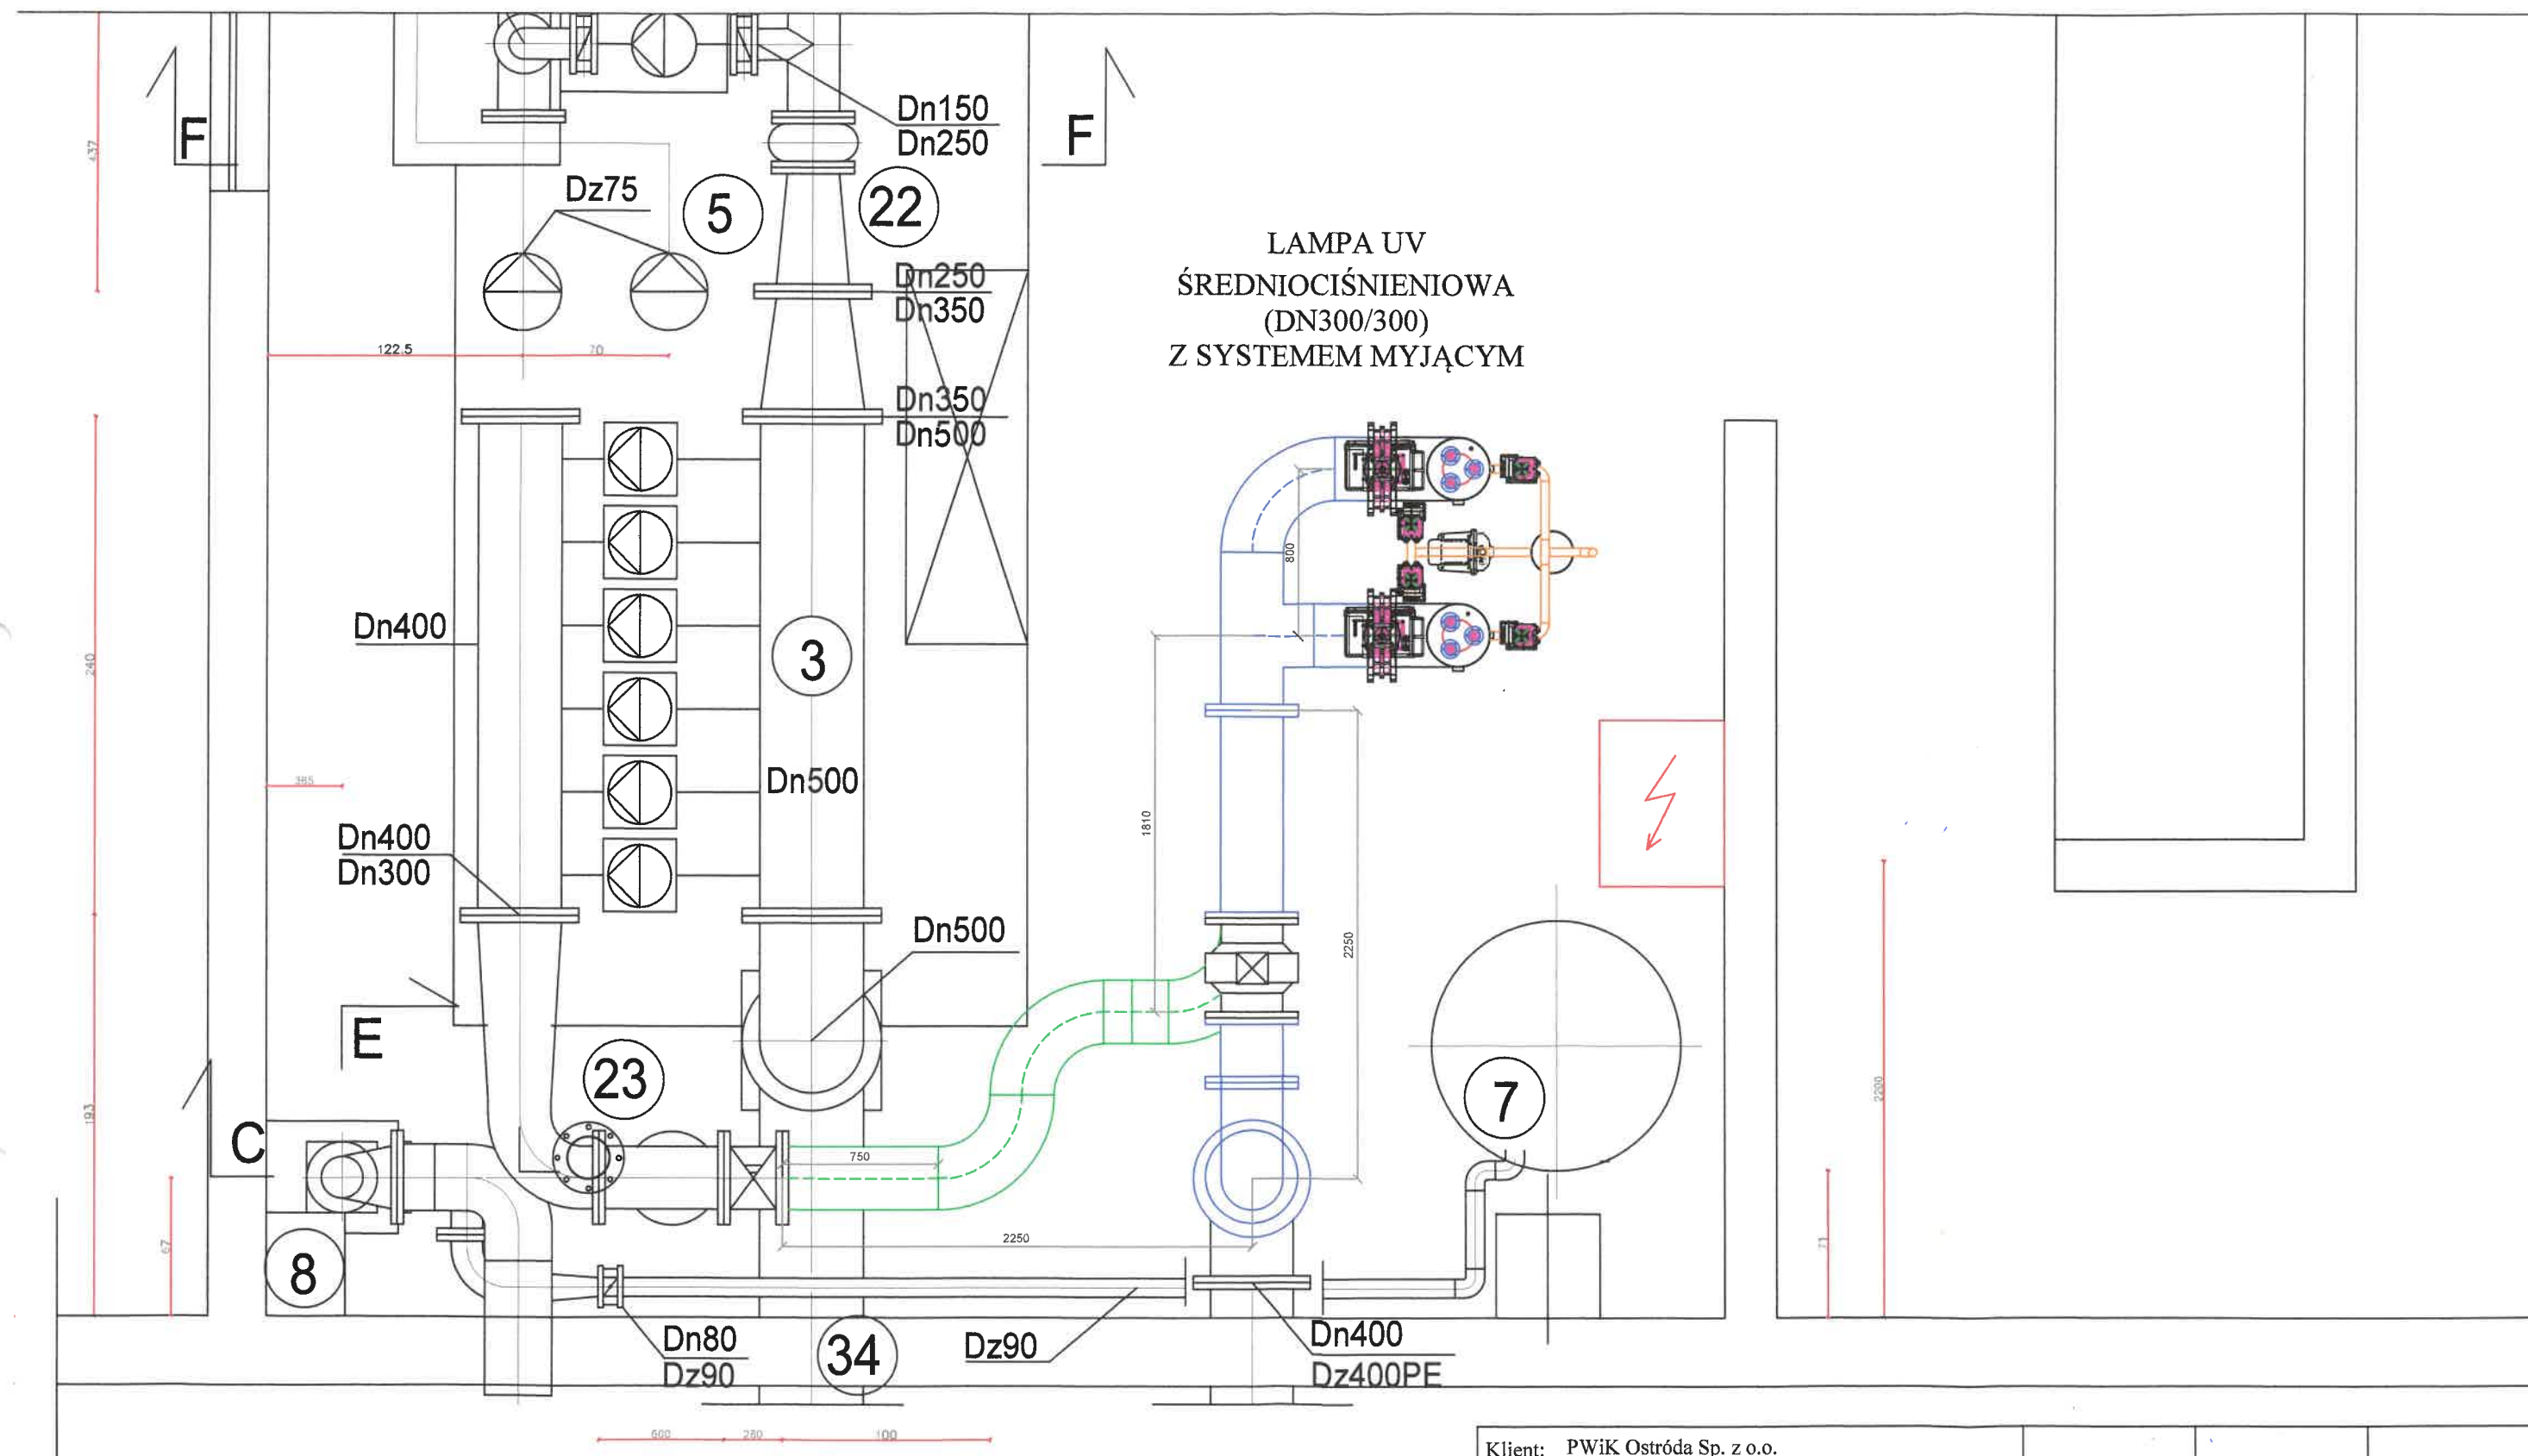

Klient: PWiK Ostróda Sp. z o.o. Tyrowo 104 14-100 Ostróda				Skala: 1:20	Jednostka: cm	Data: 15.03.2017
	Nazwisko:	Nr uprawnień:	Podpis:	Nazwa: RZUT Z GÓRY Kopiowanie i przetwarzanie danych bez zgody firmy WOFIL ZABRONIONE		
Projektował:	mgr inż. Robert Muszański					
Opracował:	inż. Michał Kosiniak					
Sprawdził:	mgr inż. Róścisław Machnik					
		Nr projektu:		Format: A 3	Nr rysunku: 02	Faza: WYKONAWCZA