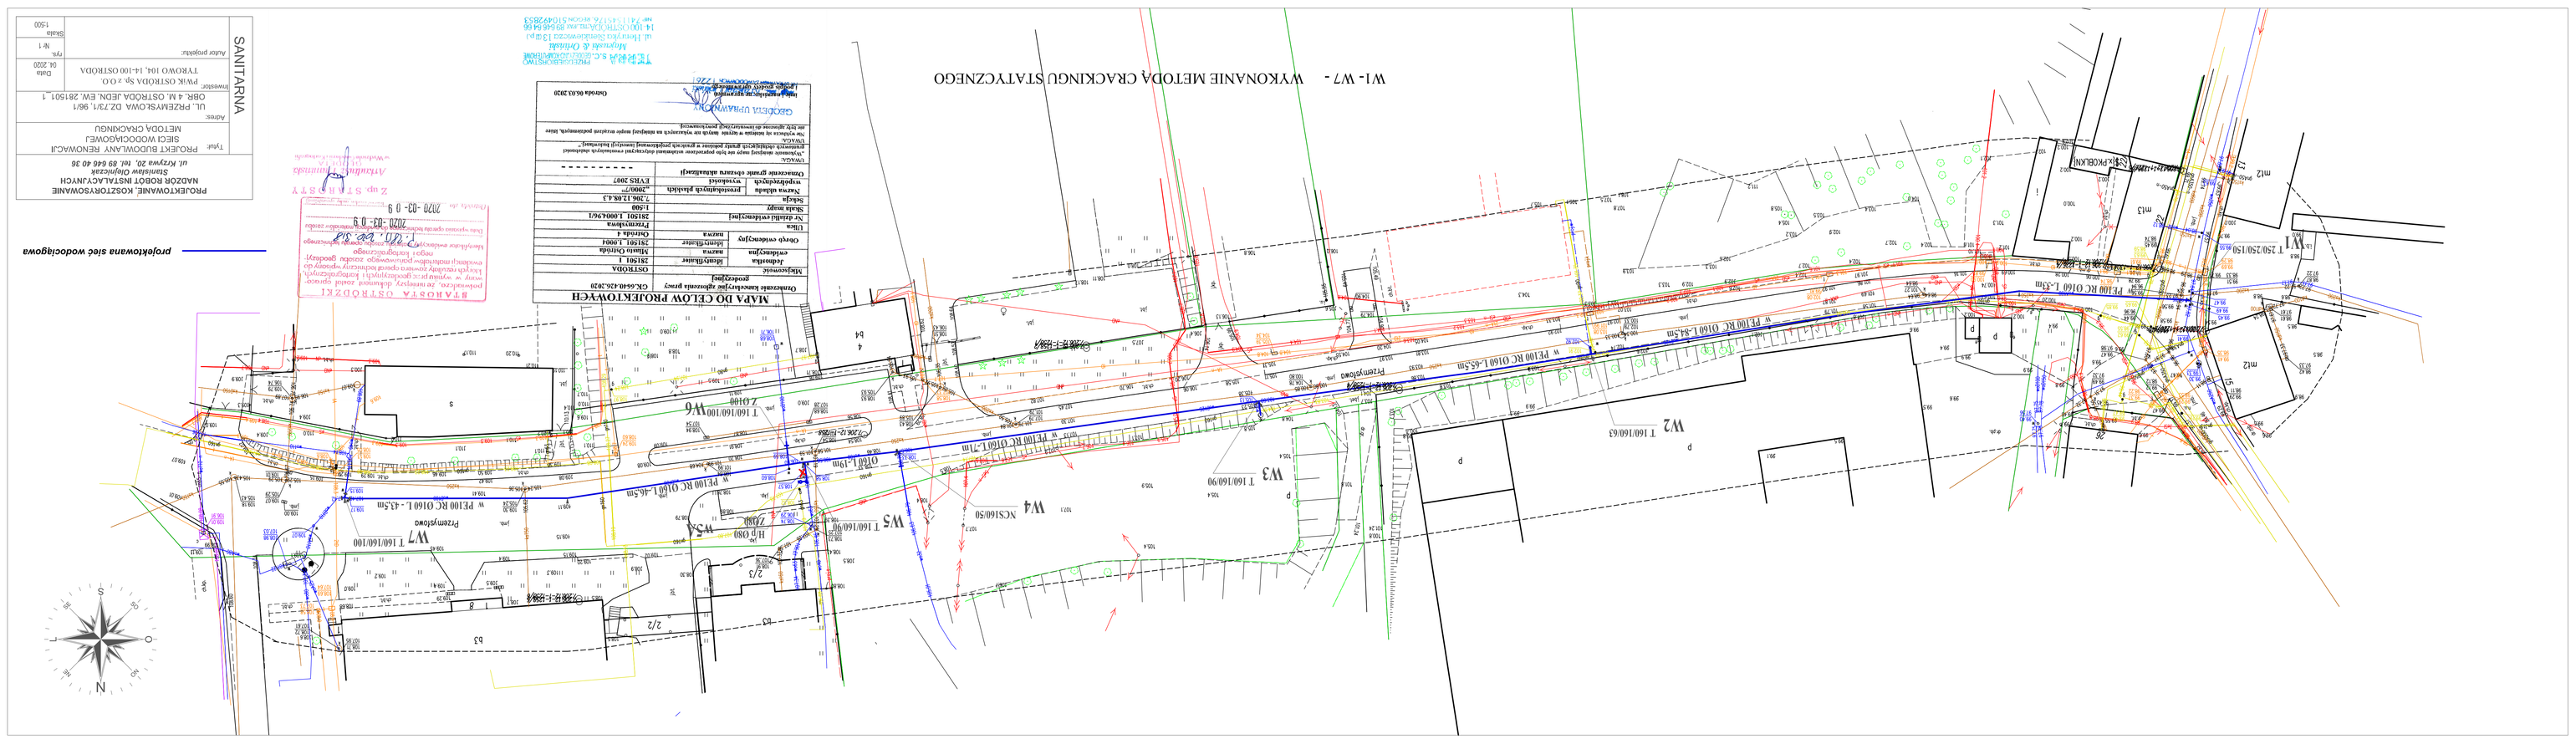
W1- W7 - WYKONANIE METODĄ CRACKINGU STATYCZNEGO
PROJEKTOWANIE, KOSZTORYSOWANIE
PROJEKT BUDOWLANY RENOWACJI
SIECI WODOCIĄGOWEJ
METODĄ CRACKINGU
ul. PRZEMYSŁOWA, DZ.73/1, 96/1
SANITARNA
Nr: 1
Skala: 1:500
MAPA DO CELÓW PROJEKTOWYCH
Opracowanie kartograficzne
Przemysłowa
projektowana sieć wodociągowa
N
S
W
O